


Die Angaben und Inhalte
des Planauszuges sind
ohne Gewähr!

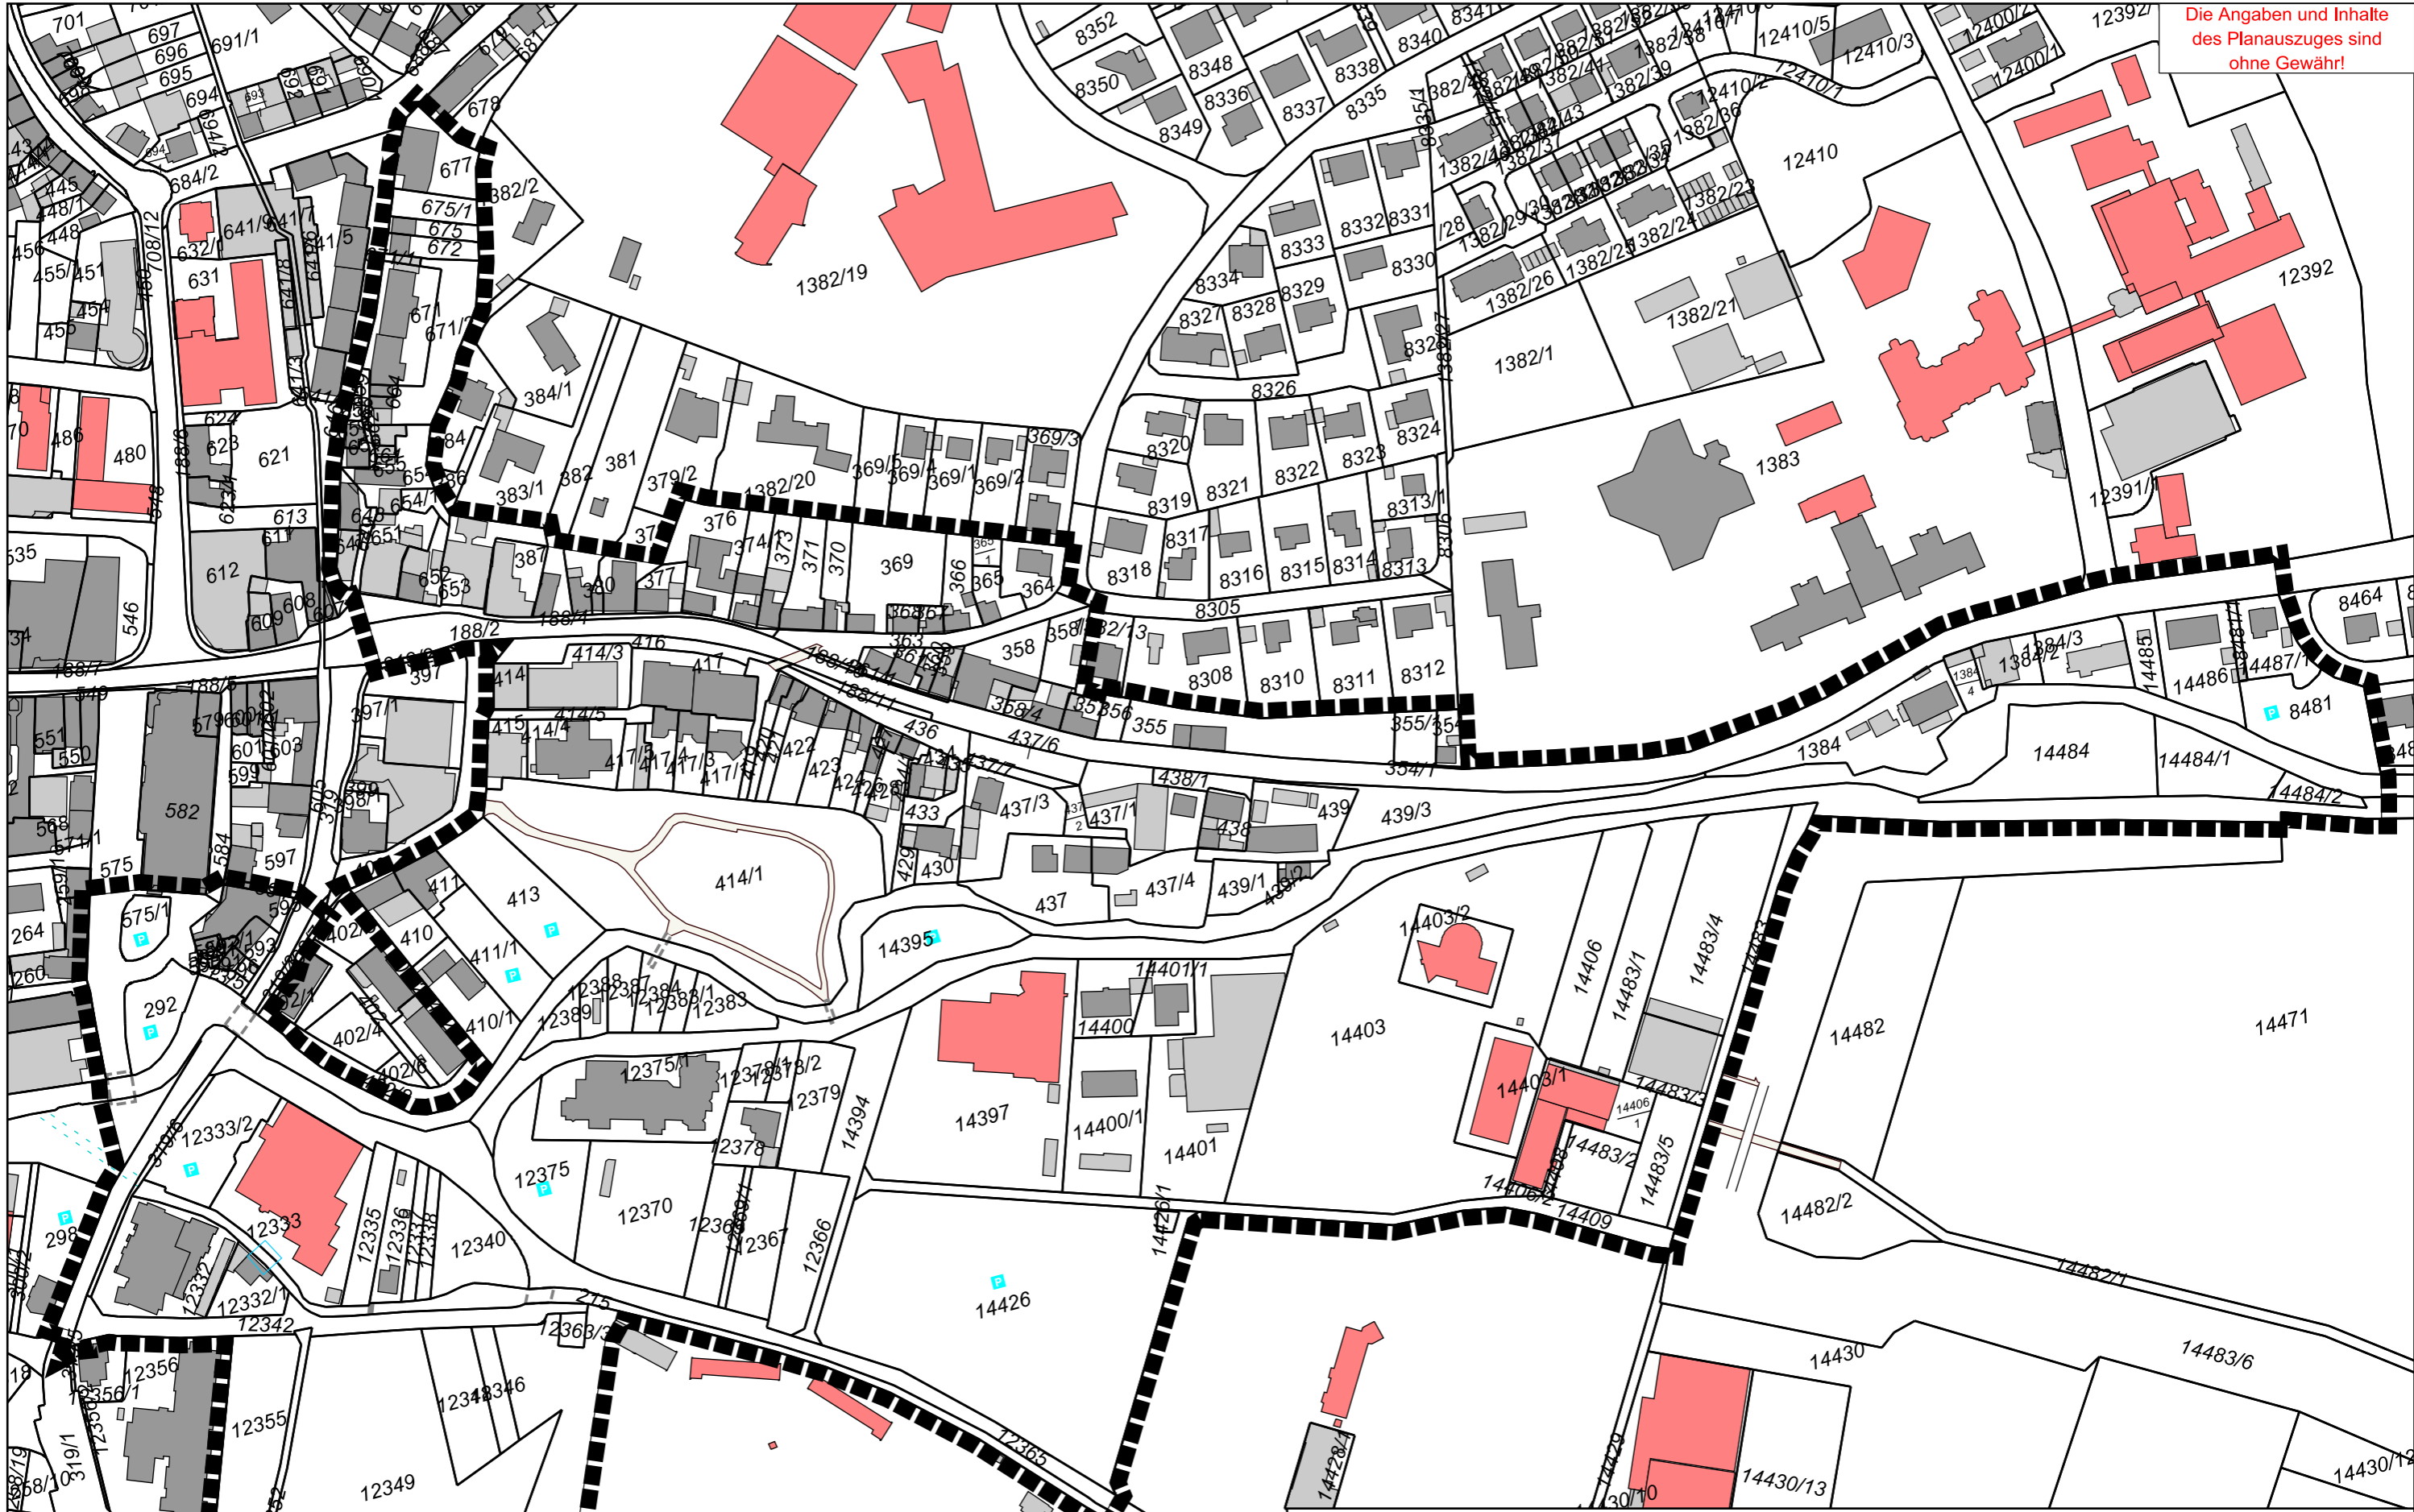

Projekt *gepl. Sanierungsgebiet
"Wiesental / Innenstadt-Ost"*
Gemarkung *Sinsheim*
Bearbeiter *Abtlg. 611 / Helfinger*
Vervielfältigungen, Umarbeitungen, Veröffentlichungen oder die Weitergabe an Dritte nur mit Zustimmung des Herausgebers.
Digitale Grundlage: Stand 01/2015 © Landesamt für Geoinformation und Landentwicklung
Maßstab: 1:2500

Datum 02.02.2016

